


Legenda:

- uzavřený úsek na D10
- - - - - objízdňá trasa pro automobily do 12 t
- - - - - objízdňá trasa pro nákladní automobily nad 12 t


Předpokládaný termín

v noci (13 h) sobota 11. 7. – neděle 12. 7.

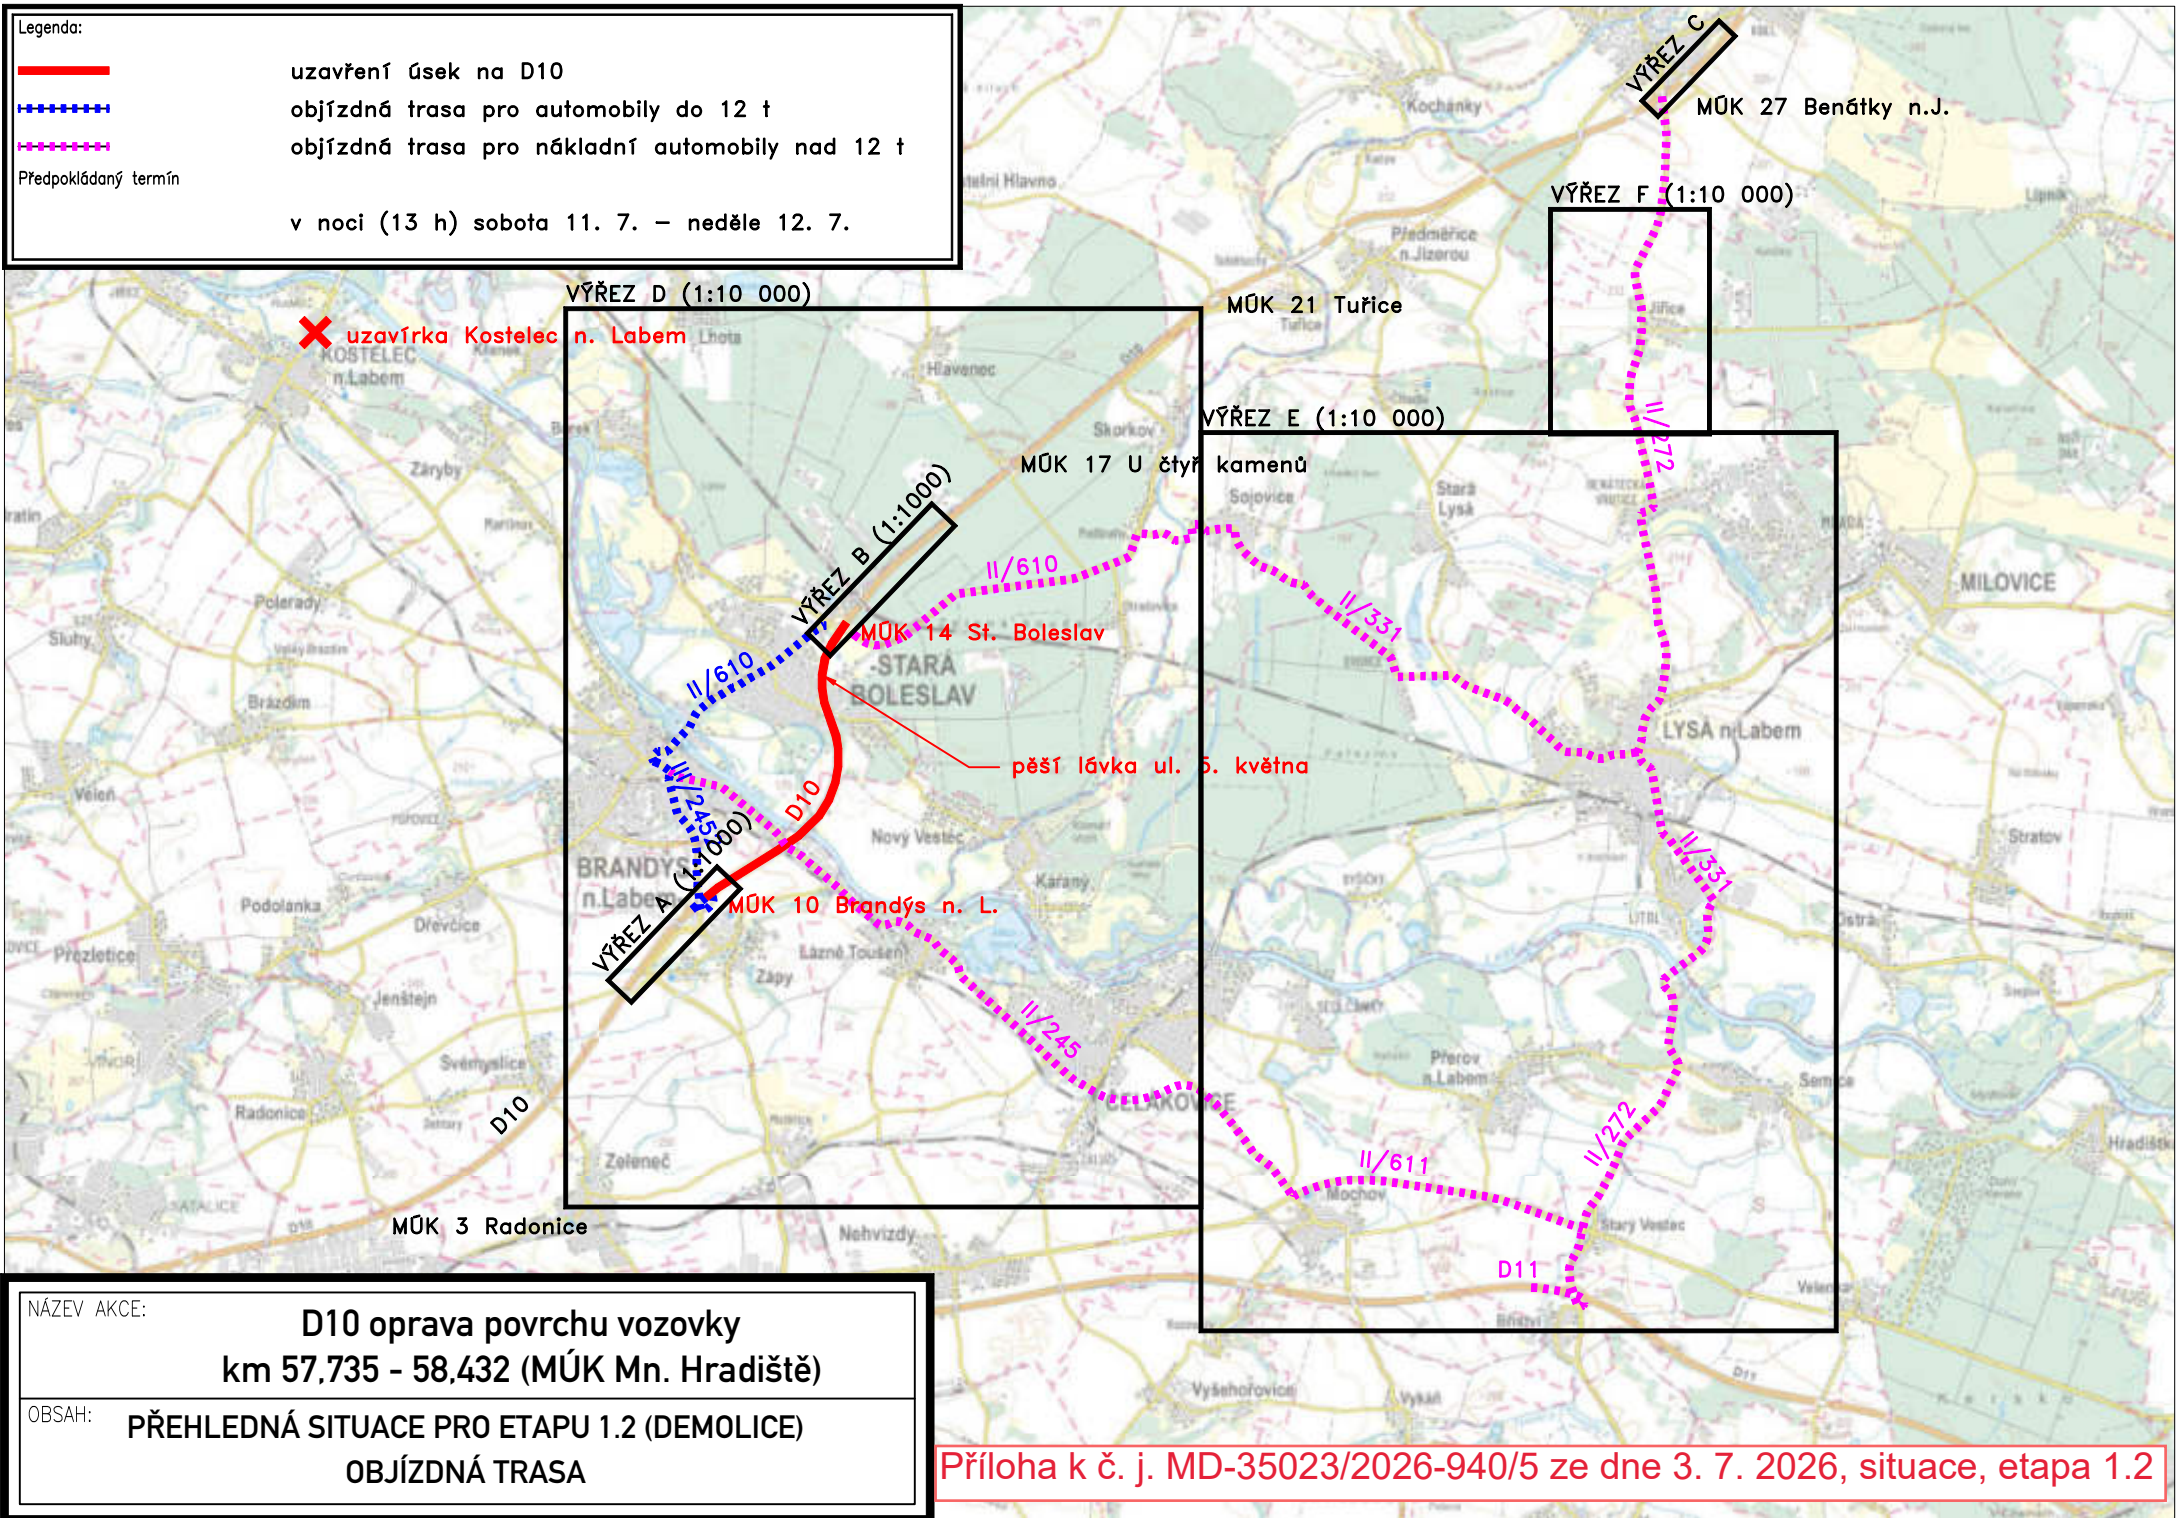

NÁZEV AKCE: **D10 oprava povrchu vozovky
km 57,735 - 58,432 (MÚK Mn. Hradiště)**


OBSAH: **PŘEHLEDNÁ SITUACE PRO ETAPU 1.2 (DEMOLICE)
OBJÍZDNÁ TRASA**

 

	přechodné svisté značení v rámci etapy 1
	přechodné svisté značení v rámci jiné již stanovené akce
	troušle svisté dopravní značení
	objezdná trasa pro automobily do 12 t
	objezdná trasa pro nákladní automobily nad 12 t

do km 9,140 vpravo
se umístí 2x IP 22
POZOR
IS 16a "10"
km 10-14
UZAVŘENA
(viz VL 8.1, IP22-6)


VYPRACOVATEL:	Štěpán Horal	Štěpán Horal
OBJEDNATEL:	Město Brandýs nad Labem-Stará Boleslav Masarykovo náměstí 1/6, Brandýs nad Labem-Stará Boleslav 250 01	ICO 11632691 tel: 608 539 885 stepan@DIOhoral.cz
NÁZEV AKCE:	PĚŠÍ LÁVKA PŘES DÁLNICI D10 V ULICI 5. KVĚTNA, STARÁ BOLESLAV	MĚŘÍTKO: 1 : 1000 Č. VÝKRESU: 2.2.A
OBOR:	ETAPA 1.2 (úplná uzavírka dálnice) VÝŘEZ A - MŮK 10 Brandýs h. L.	DATA: 5/2026 FORMÁT: 7 x A3

 

Legenda:

	přechodné svisté značení v rámci etapy 1
	přechodné svisté značení v rámci jiné již stanovené akce
	trnsik svisté dopravní značení
	objízdná trasa pro automobily do 12 t
	objízdná trasa pro nákladní automobily nad 12 t

VYPRACOVATEL:	Štěpán Horal	Štěpán Horal
OBLEDNATEL:	Město Brandýs nad Labem-Stará Boleslav Masarykovo náměstí 1/6, Brandýs nad Labem-Stará Boleslav 250 01	ICO 11632691 tel: 608 539 885 stepan@dihoral.cz
NAZEV AKCE:	PĚŠÍ LÁVKA PŘES DÁLNICI D10 V ULICI 5. KVĚTNA, STARÁ BOLESLAV	MĚŘITKO: 1 : 1000 Č. VÝKRESU: 2.2.B
OBAR:	ETAPA 1.2 (úplná uzavírka dálnice) VÝŘEZ B - MUK 14 Stará Boleslav	DATUM: 5/2026 FORMÁT: 7 x A3

 

Legenda:

	IS11d	prechodné svietlé značení v rámci etapy 1
	IS 11b	prechodné svietlé značení v rámci jinej stavené akcie
		trvale svietlé dopravné značení
		objezdná trasa pro automobily do 12 t
		objezdná trasa pro nákladní automobily nad 12 t

VYPRACOVAL:	Stěpán Horat	Stěpán Horat
OBJEKTOVÝ ČÍSLO:	iČO 11432491	tel.: 608 539 885
OBJEKTOVÝ NÁZEV:	Město Brandýs nad Labem-Stará Boleslav	stepan@diohorat.cz
OBJEKTOVÝ ADRESA:	Masarykovo náměstí 1/6, Brandýs nad Labem-Stará Boleslav 250 01	
NÁZEV AKCE:	PĚŠÍ LÁVKA PŘES DÁLNICI D10 V ULICI 5. KVĚTNA, STARÁ BOLESLAV	MĚRITKO: 1 : 1000
OBSEK:	ETAPA 1.2 (úplná uzavírka dálnice) VÝŘEZ C - MŮK 27 Benátky n. J.	Č. VYKRESU: 2.2.C
		DATUM: 5/2026
		FORMÁT: 5 x A3