


Název stavby: VVN - V1997_1998_Zvýšení přenosové schopnosti
(IE-12-6011673)

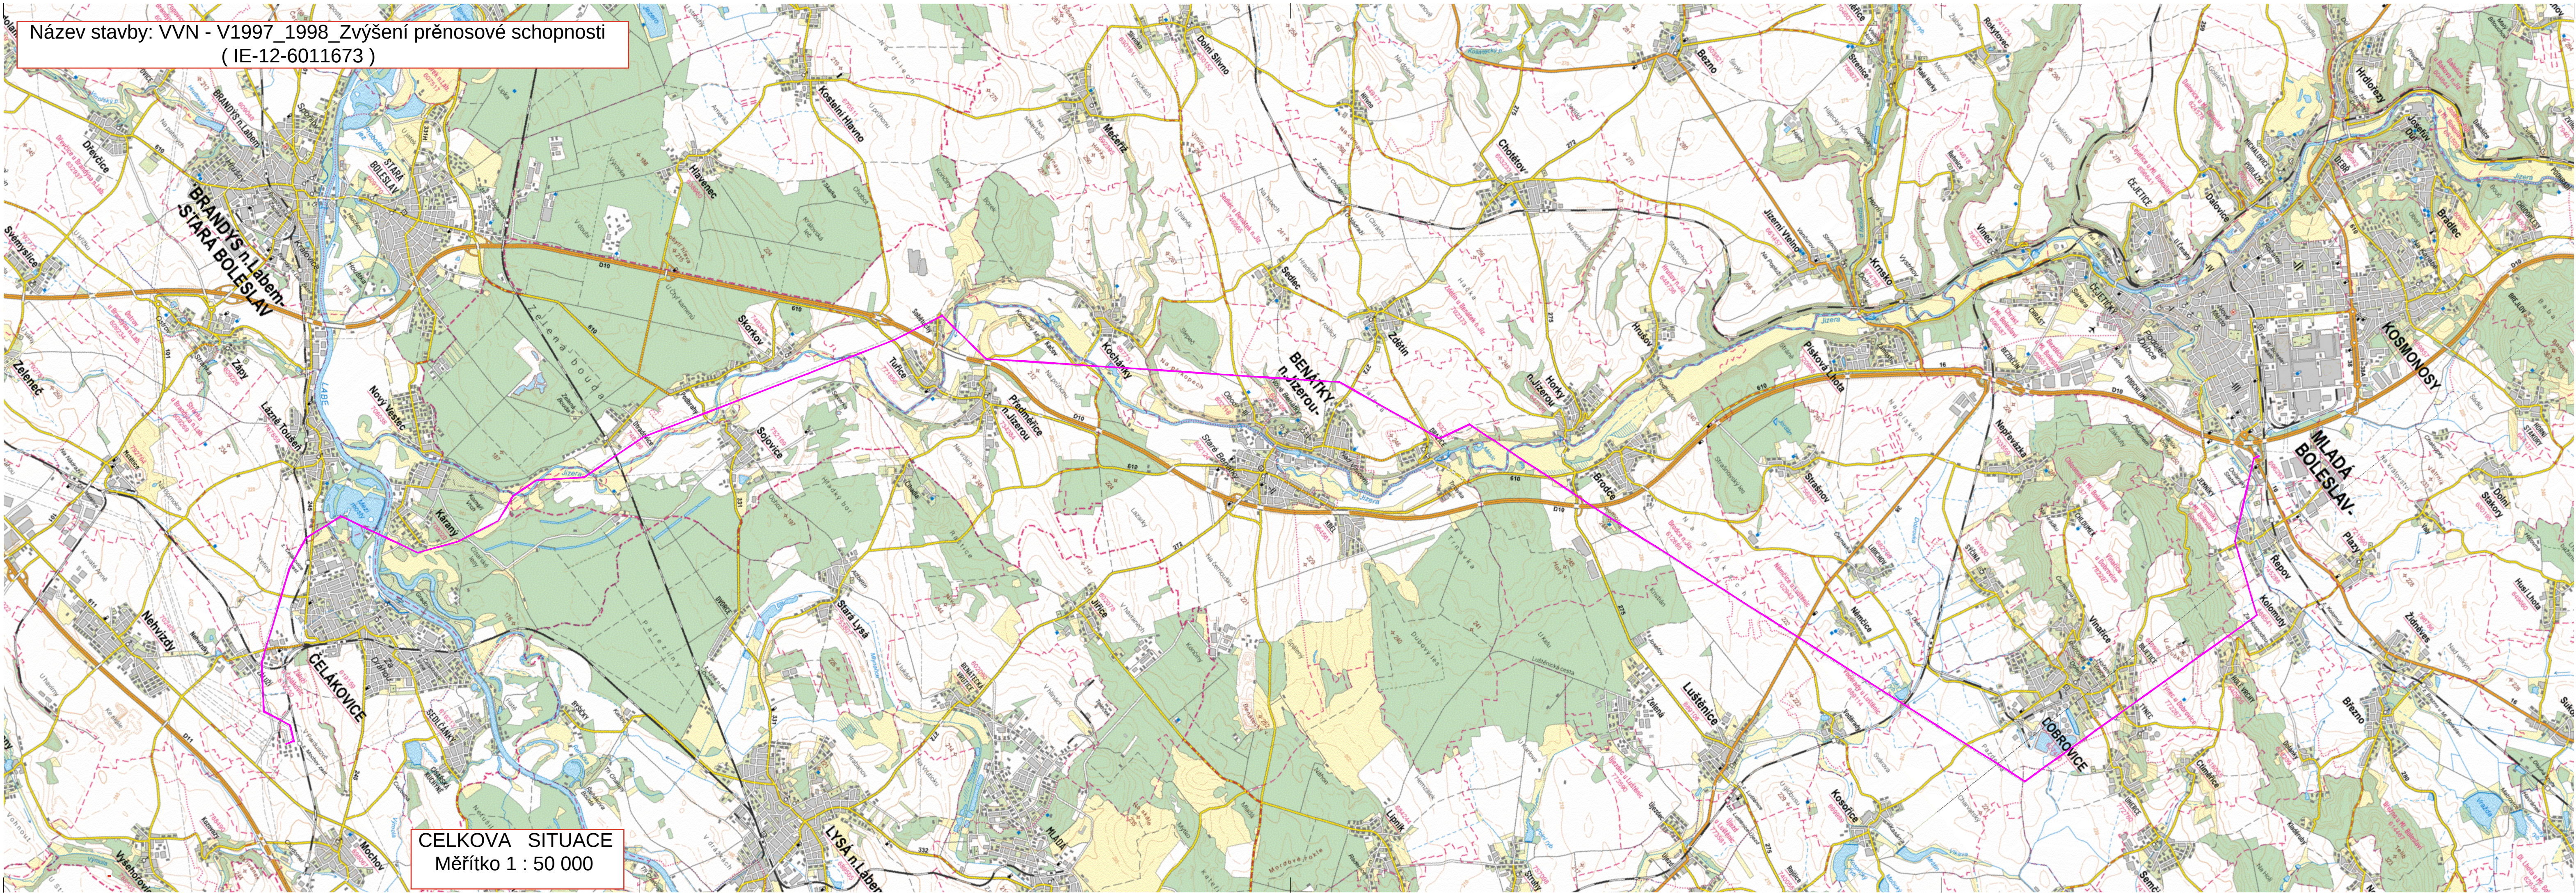

CELKOVÁ SITUACE
Měřítko 1 : 50 000