




MINISTERSTVO
PRO MÍSTNÍ
ROZVOJ ČR

Územní plán Lázně Toušeň - jednotný standard
byl spolufinancován
z prostředků Ministerstva pro místní rozvoj ČR

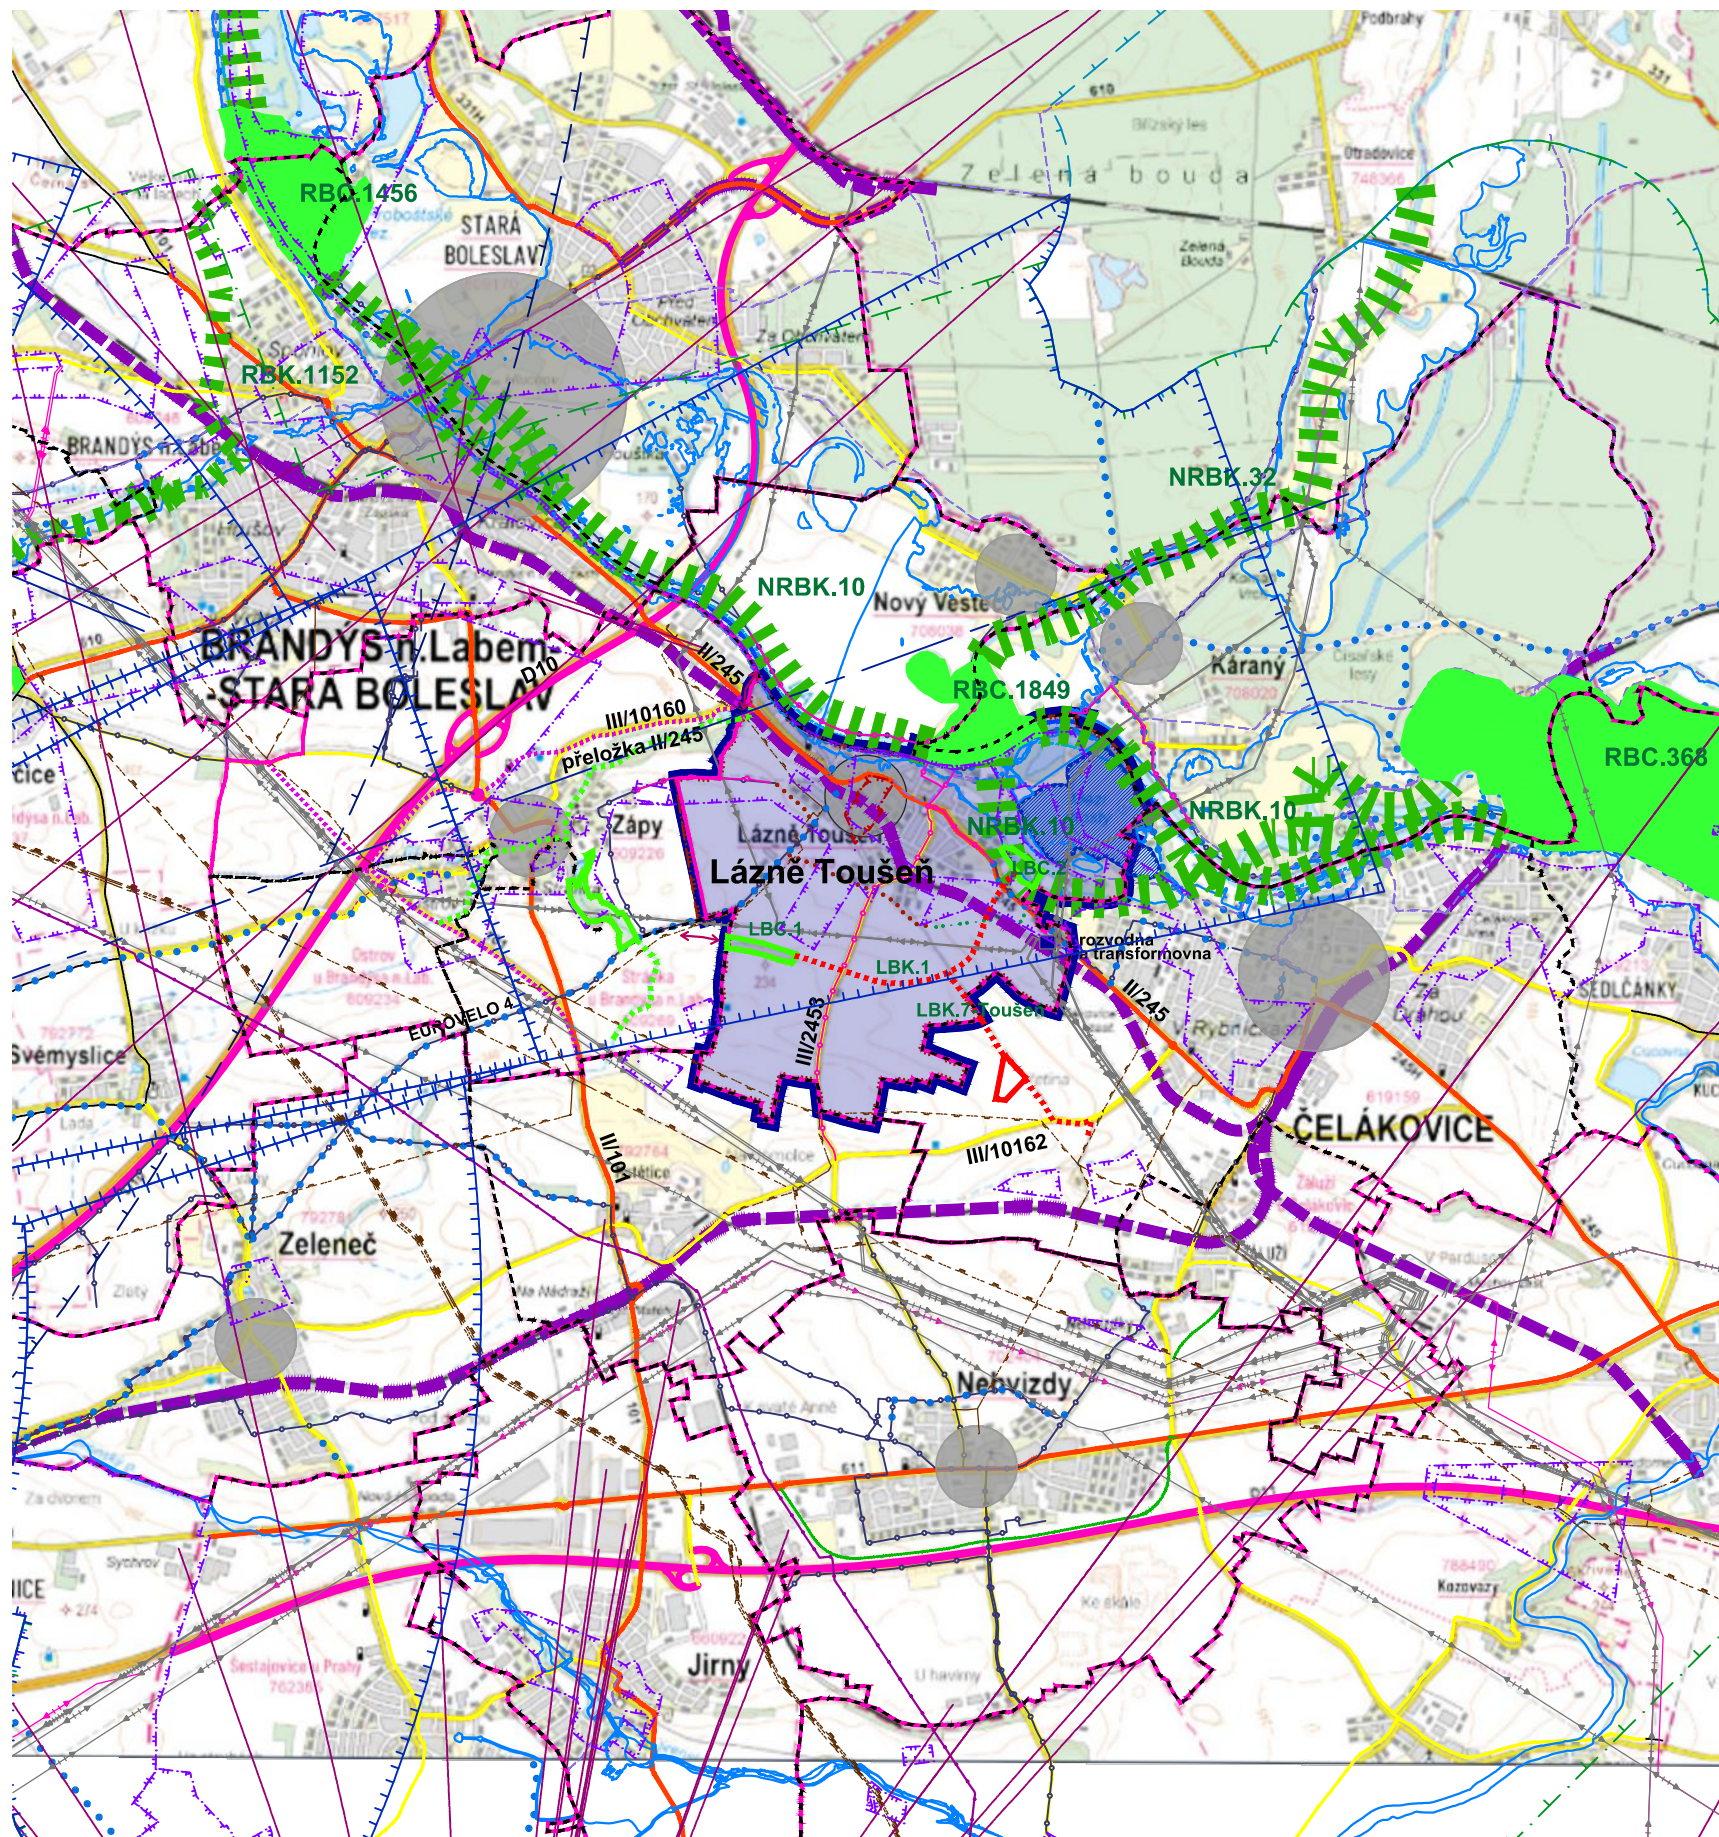

ÚZEMNÍ PLÁN LÁZNĚ TOUŠEŇ

s prvky regulačního plánu



GRAFICKÁ ČÁST ODŮVODNĚNÍ ÚP - M 1 : 50 000

IIB2 - VÝKRES ŠIRŠÍCH VZTAHŮ

NÁVRH ÚP

PRO SPOLEČNÉ JEDNÁNÍ A VEŘEJNÉ PROJEDNÁNÍ

LEGENDA	stav	návrh	
			řešené území
			správní hranice obcí
			katastrální hranice
			sídlo
			dálnice D10
			silnice II. třídy
			silnice III. třídy
			železnice
			osa vodní cesty
			cyklotrasa
			cyklostezka
			turistická trasa
			ÚSES - NRBK
			ÚSES - RBC
			ÚSES - RBK
			ÚSES - LBC stav/návrh
			ÚSES - LBK stav/návrh
			návrh propojení lokálního ÚSES
			lokalita výskytu zvláště chráněných druhů
			vnější území lázeňského místa - typ 1
			vnější území lázeňského místa - typ 2
			ÚAN II - pás
			záplavové území Q100
			vrchní vedení elektro VVN 110 kV
			plynovod VVTL
			plynovod VTL
			ropovod
			trasa RSS
			osa vzletové a přistávací dráhy
			OP letiště s výškovým omezením staveb
			OP radionavigačního zařízení (OP radaru Kbely)
			letecký koridor TSA a R (MCTR Kbely).



IDENTIFIKAČNÍ ÚDAJE	Řešené území: území městyse Lázně Toušeň k.ú. Lázně Toušeň	Zakázka: ÚZEMNÍ PLÁN LÁZNĚ TOUŠEŇ s prvky regulačního plánu	
	Pořizovatel: Úřad městyse Lázně Toušeň		
	Zhotovitel: Atelier AURUM s.r.o.	Etapa: NÁVRH ÚP PRO SPOLEČNÉ JEDNÁNÍ A VEŘEJNÉ PROJEDNÁNÍ	
	AURUM S.R.O. ARCHITEKTURA • URBANISMUS REGIONÁLNÍ ÚZEMNÍ MANAGEMENT	Objednatel: Městys Lázně Toušeň	
	Projektant (autorizovaná osoba): Ing. Pavel Petřů Zpracovatelský kolektiv: Ing. arch. Dana Suchánková Ing. arch. Jana Půlpytlová	Příloha: IIB2 GRAFICKÁ ČÁST ODŮVODNĚNÍ ÚP VÝKRES ŠIRŠÍCH VZTAHŮ	
	Měřítko: 1 : 50,000	Datum: 07/2026	Zakázka: Z24/12