MINISTERSTVO PRO MÍSTNÍ ROZVOJ ČR

Územní plán Lázně Toušeň - jednotný standard byl spolufinancován z prostředků Ministerstva pro místní rozvoj ČR

ÚZEMNÍ PLÁN LÁZNĚ TOUŠEŇ

s prvky regulačního plánu

ÚZEMNÍ PLÁN

PŘÍLOHA

GRAFICKÁ ČÁST ODŮVODNĚNÍ ÚP - M 1 : 5 000

IIB1 - KOORDINAČNÍ VÝKRES

ETAPA

NÁVRH ÚP
PRO SPOLEČNÉ JEDNÁNÍ A VEŘEJNÉ PROJEDNÁNÍ

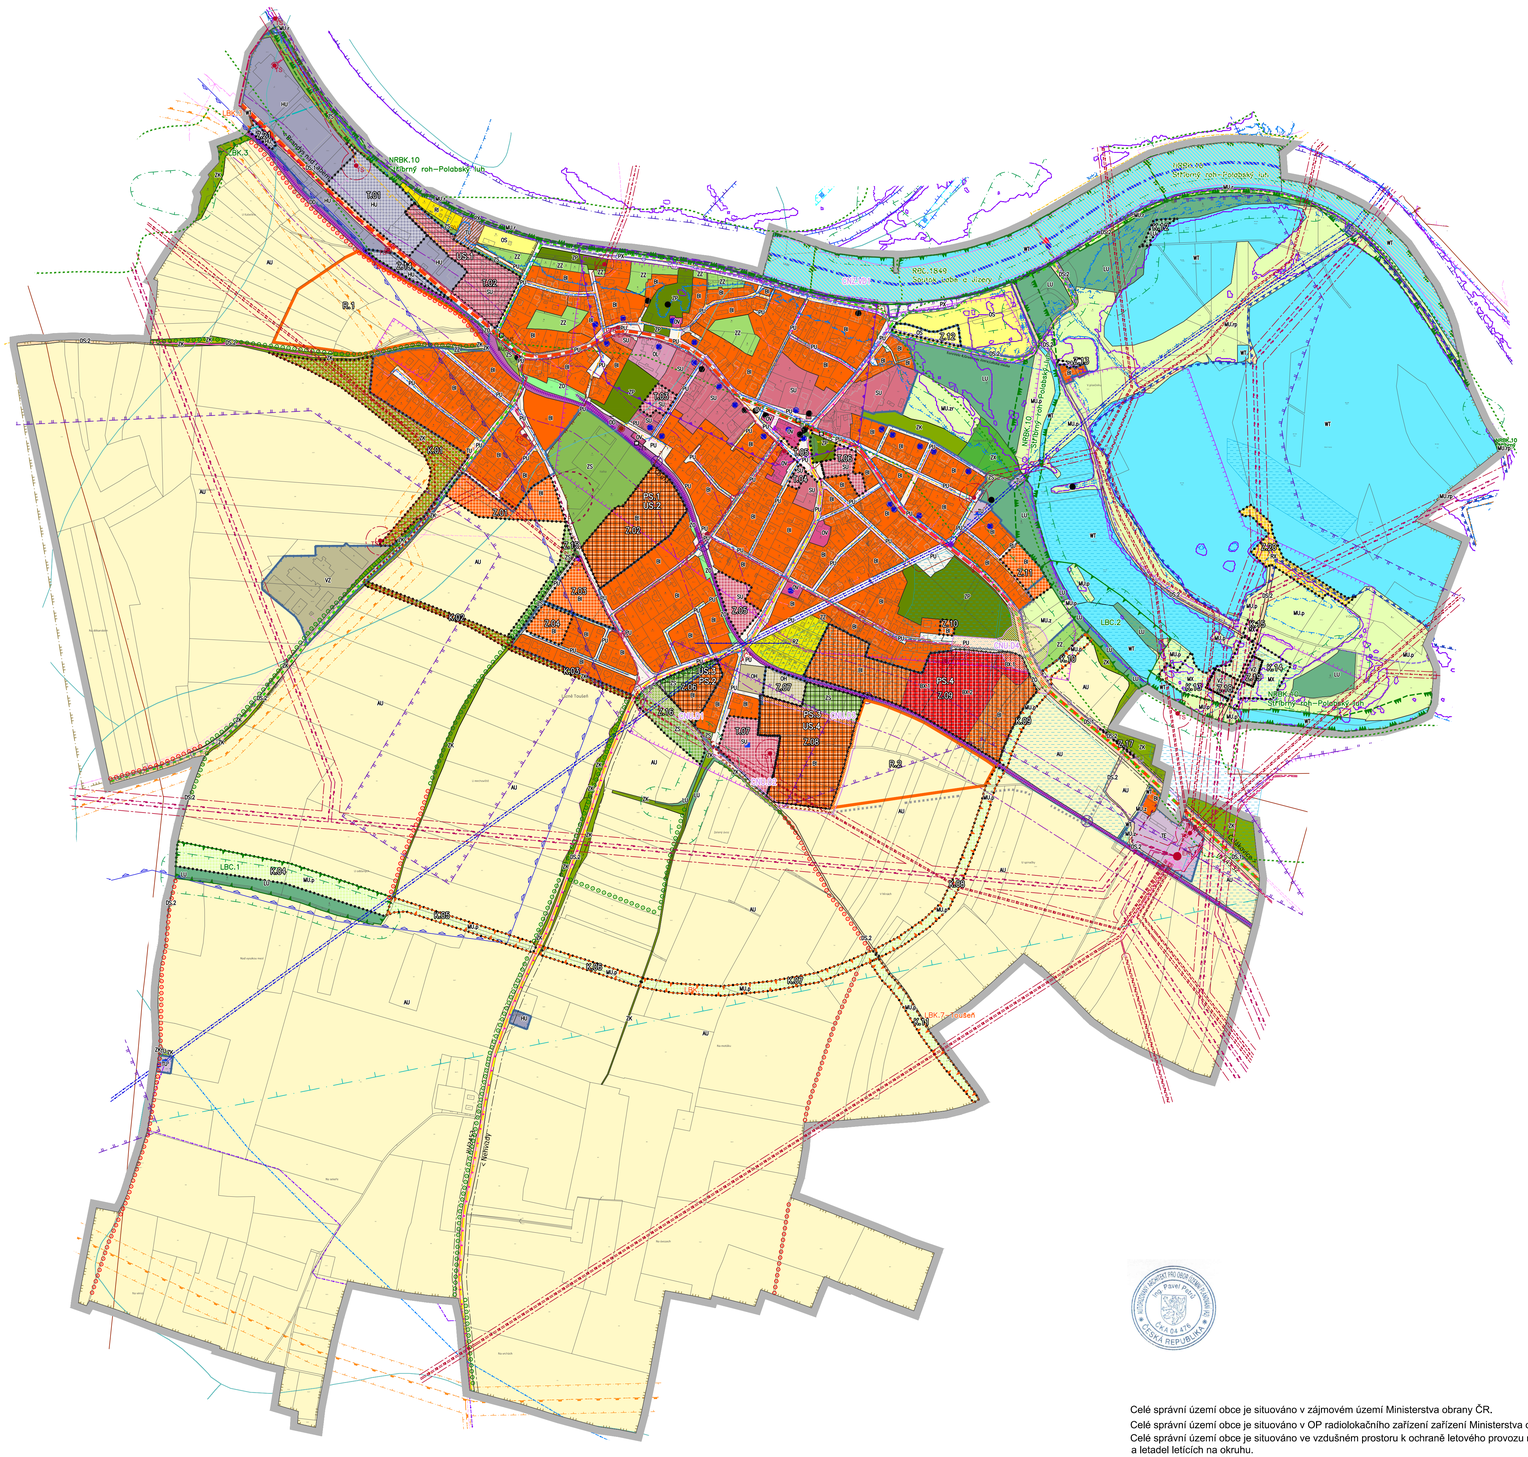
NRBK.10
Stříbrný roh–Polabský luh
NRL.1840
Stříbrný roh–Polabský luh
NRBK.10
Stříbrný roh–Polabský luh
NRBK.10
Stříbrný roh–Polabský luh
LBC.1
LBC.2
LBK.7 Toušeň
Toušeň
Nové Nymburk
Nymburk
Sokolovec
Zálabí
Zálabí
Zálabí