



MINISTERSTVO
PRO MÍSTNÍ
ROZVOJ ČR

Územní plán Lázně Toušeň - jednotný standard
byl spolufinancován
z prostředků Ministerstva pro místní rozvoj ČR

ÚZEMNÍ PLÁN

ÚZEMNÍ PLÁN LÁZNĚ TOUŠEŇ

s prvky regulačního plánu




PŘÍLOHA

GRAFICKÁ ČÁST ODŮVODNĚNÍ ÚP - M 1 : 5 000

IIB4 - VÝKRES SÍTÍ A ZAŘÍZENÍ TECHNICKÉ INFRASTRUKTURY

ETAPA

NÁVRH ÚP
PRO SPOLEČNÉ JEDNÁNÍ A VEŘEJNÉ PROJEDNÁNÍ

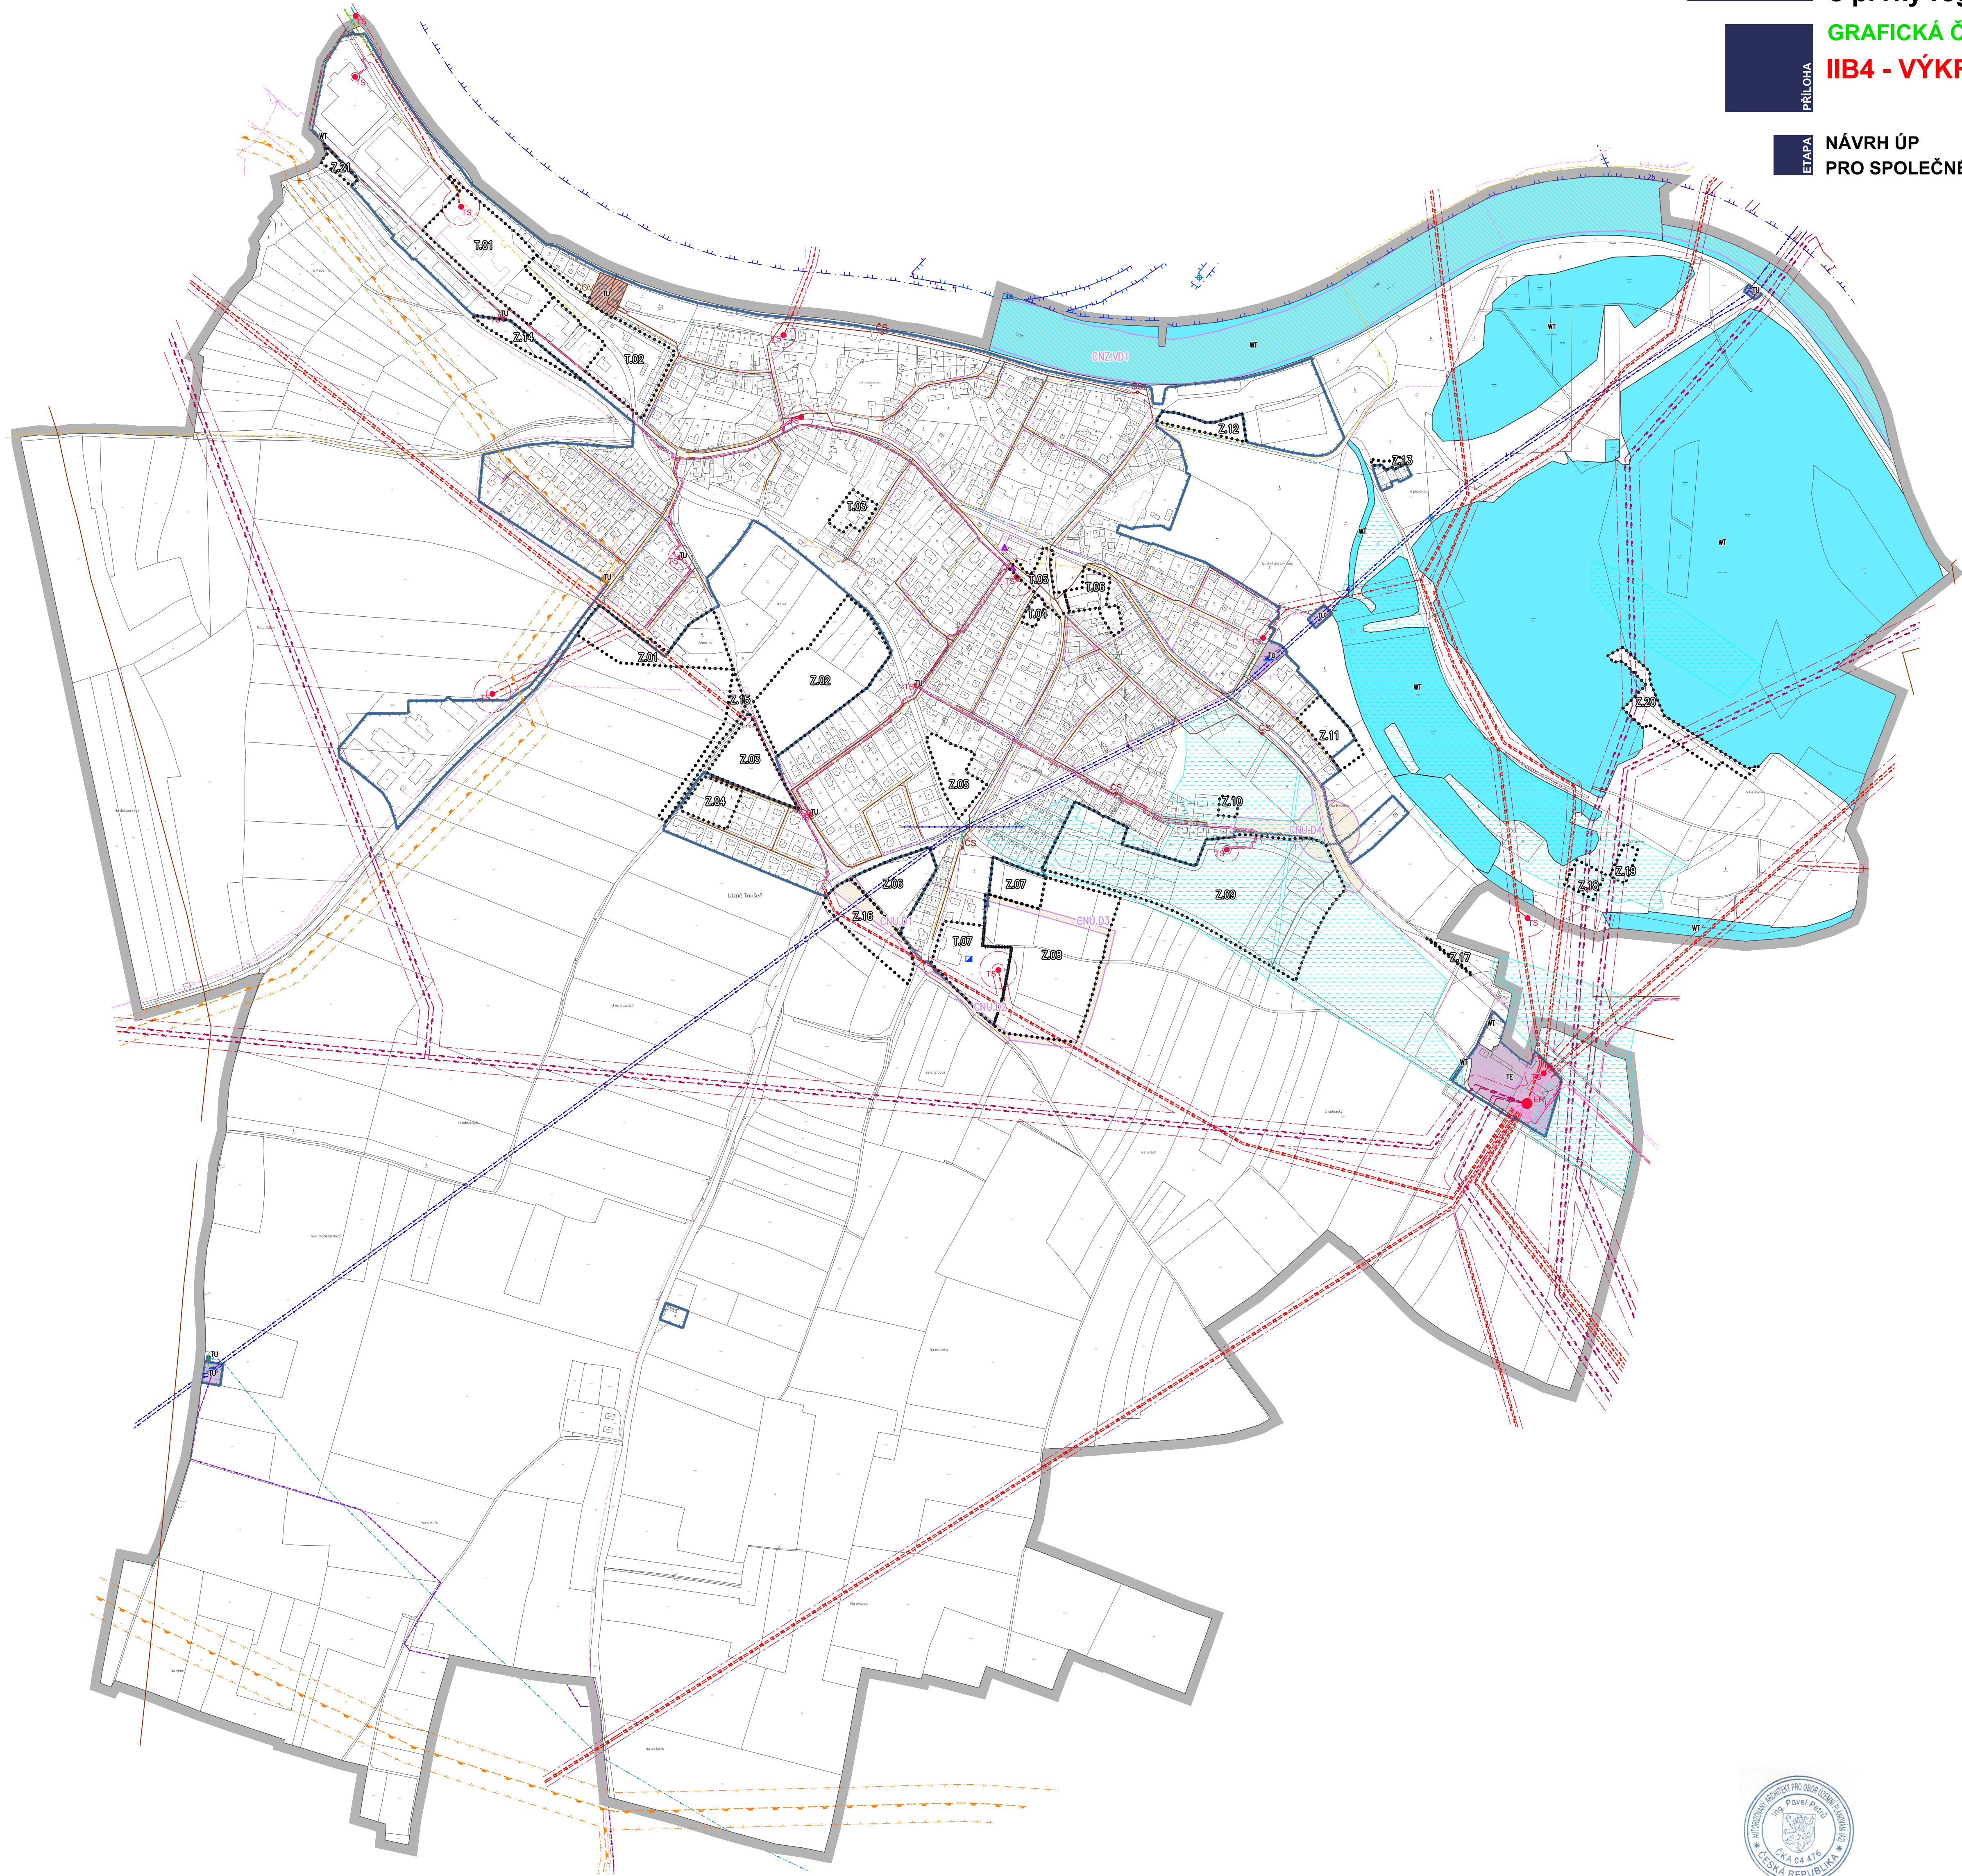

LEGENDA

- hranice řešeného území
- zastavěné území k datu 02. 06. 2026
- zastavitelné plochy
- transformační plochy

PLOCHY S RZV

- | stav | návrh | |
|------|-------|------------------------------------|
| TU | | technická infrastruktura všeobecná |
| TE | | energetika |

ENERGETIKA

- | stav | návrh | |
|------|-------|--|
| | | vrchní vedení elektro VVN 110 kV |
| | | vrchní vedení elektro VN 22 kV |
| | | kabelové vedení elektro VN 22 kV |
| TS | | trafostanice |
| ER | | elektrorozvodna |
| | | ochranné pásmo vedení a zařízení elektrizační soustavy |
| | | plynovod VTL - do tlaku 40 barů |
| | | plynovod STL |
| | | technologický objekt - regulační stanice |
| | | katodová ochrana |
| | | bezpečnostní pásmo VTL plynovodu |

SPOJE

- | stav | návrh | |
|------|-------|-------------------------------|
| | | síť elektronických komunikací |
| | | komunikační zařízení |

VODNÍ HOSPODÁŘSTVÍ

- | stav | návrh | |
|------|-------|--|
| WT | | plochy vodní a vodních toků |
| | | vodovod - násoskové a výtlačné řády |
| | | vodovod |
| | | vodovod - užitková voda |
| | | vodní zdroj |
| | | vodojem |
| | | úpravná vody |
| | | ochranné pásmo vodního zdroje 2a |
| | | ochranné pásmo vodního zdroje 2b |
| | | kanalizace |
| ČS | | objekt na kanalizaci (např. čerpací stanice) |
| ČOV | | ČOV |
| | | investice do půdy - plošné meliorace |

KORIDORY

- | stav | návrh ÚP | |
|------|----------|--|
| | CNU.05 | koridor nad plochami s RZV vymezený územním plánem pro dopravní infrastrukturu |
| | CNZ.V01 | koridor nad plochami s RZV z nadřazené dokumentace pro dopravní infrastrukturu |



Řešené území:
území městyse Lázně Toušeň
k.ú. Lázně Toušeň

Pořizovatel:
Úřad městyse Lázně Toušeň

Zhotovitel:
Atelier AURUM s.r.o.



Projektant (autorizovaná osoba):
Ing. Pavel Petrů

Zpracovatelský kolektiv:
Ing. arch. Dana Suchánková
Ing. arch. Jana Půlpytlová

Ing. arch. Ivana Petrů
Ing. Anna Vogelová

Zakázka:
**ÚZEMNÍ PLÁN
LÁZNĚ TOUŠEŇ**
s prvky regulačního plánu

Etapa:
**NÁVRH ÚP PRO SPOLEČNÉ JEDNÁNÍ
A VEŘEJNÉ PROJEDNÁNÍ**

Objednatel:
Městys Lázně Toušeň

Příloha:
IIB4
GRAFICKÁ ČÁST ODŮVODNĚNÍ ÚP
VÝKRES SÍTÍ A ZAŘÍZENÍ
TECHNICKÉ INFRASTRUKTURY

Měřítko: 1 : 5000 | Datum: 07/2026 | Zakázka: Z24/12